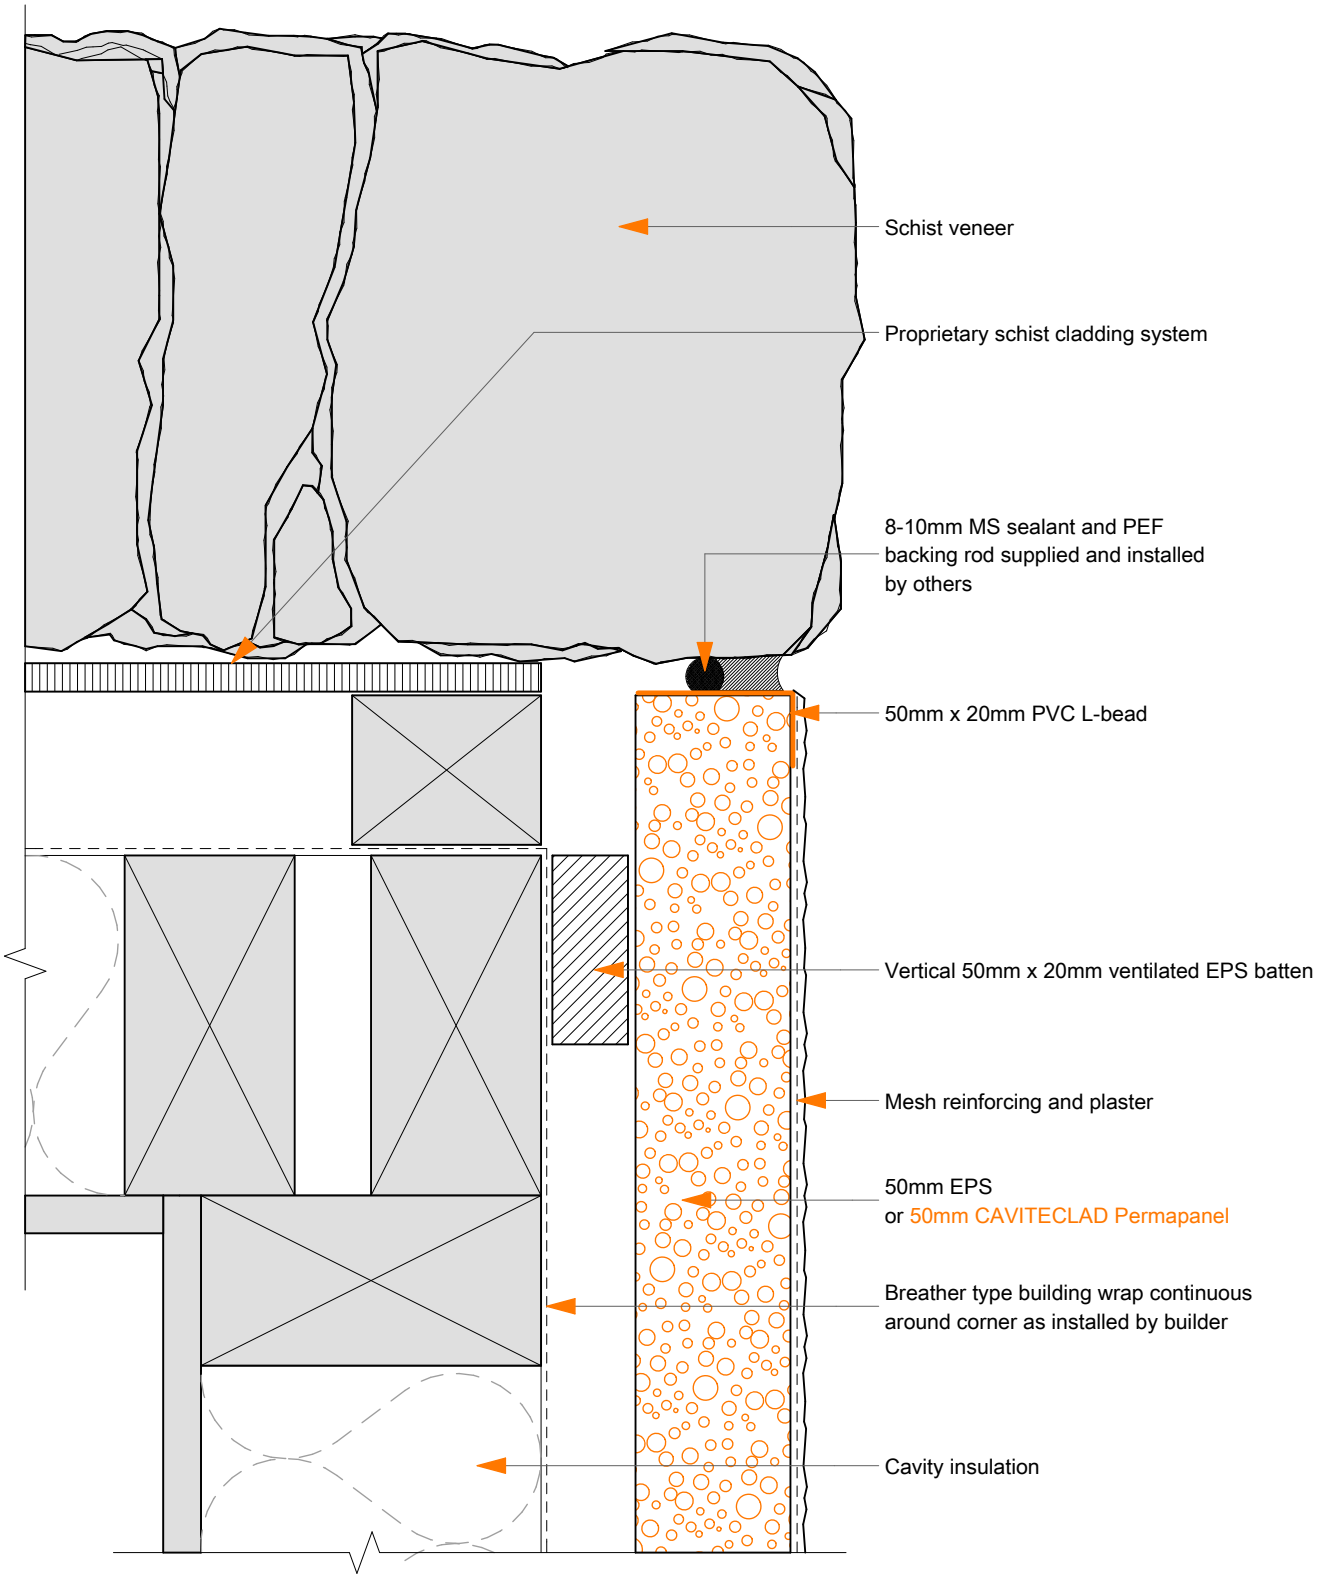

04J
SCALE: 1:2

Wall: External Corner - SCHIST

CAVITECLAD

20/09/2012